

ΕΦΗΜΕΡΙΣ ΤΗΣ ΚΥΒΕΡΝΗΣΕΩΣ
ΤΗΣ ΕΛΛΗΝΙΚΗΣ ΔΗΜΟΚΡΑΤΙΑΣ

ΕΝ ΑΘΗΝΑΙΣ ΤΗ, 21 ΙΑΝΟΥΑΡΙΟΥ 1978 | ΤΕΥΧΟΣ ΤΕΤΑΡΤΟΝ | ΑΡΙΘΜΟΣ ΦΥΛΛΟΥ 19

ΠΕΡΙΕΧΟΜΕΝΑ

ΑΠΑΛΛΟΤΡΙΩΣΕΙΣ

ΑΠΟΦΑΣΕΙΣ

ΑΝΑΚΟΙΝΩΣΕΙΣ

ΠΟΛΕΟΔΟΜΙΑ

ΑΠΟΦΑΣΕΙΣ

ΑΝΑΚΟΙΝΩΣΕΙΣ

ΑΠΑΛΛΟΤΡΙΩΣΕΙΣ

ΑΠΟΦΑΣΕΙΣ

Ἀριθ. 7005 (1)

Περὶ ἀπαλλοτριώσεως ἐκτάσεως γιὰ τὴν κατασκευὴ ἀντιπλημμυρικῶν ἔργων χειμάρρου Μοναστηρακίου—Βονίτσης (ἔργα ἐκτροπῆς χειμάρρου).

Ο ΝΟΜΑΡΧΗΣ ΑΙΤΩΛΙΑΣ ΚΑΙ ΑΚΑΡΝΑΝΙΑΣ

Ἔχοντας ὑπόψη:

1) Τὸ ἄρθρο 1 παρ. 3 τοῦ Ν. Δ/τος 797/1.1.71 (ΦΕΚ 1/1971, τεῦχος Α') «περὶ ἀναγκαστικῶν ἀπαλλοτριώσεων».

2) Τὸ 139/71 Β. Δ/γμα «περὶ τῆς ἁρμοδιότητος τῶν Νομαρχῶν πρὸς κήρυξιν ἀναγκαστικῶν τινῶν ἀπαλλοτριώσεων», ἀποφασίζουμε:

Κηρύσσουμε ἀναγκαστικῶς ἀπαλλοτριωτέα ἔκταση μὲ συνολικὸ ἐμβαδὸ 14.142.00 Μ2, λόγῳ δημόσιας ὠφέλειας, ἤτοι γιὰ τὴν κατασκευὴ ἀντιπλημμυρικῶν ἔργων στὸ χείμαρρο Μοναστηρακίου—Βονίτσης ἐπαρχίας Ξηρομέρου (ἔργα ἐκτροπῆς χειμάρρου). Ἡ ἔκταση αὐτὴ φαίνεται ἀναλυτικὰ στὸ ἀπὸ 20.12.1977 κτηματολογικὸ διάγραμμα καὶ κτηματολογικὸ πίνακα ποὺ συντάχθηκε ἀπὸ τὸν ἐπιβλέποντα Πολιτικὸ Ὑπομηχανικὸ Κων/νο Κολτσαμπάνη.

Ἐπὶ τῆς ἐκτάσεως ποὺ πρέπει νὰ ἀπαλλοτριωθεῖ προβάλλουν δικαιώματα κυριότητας οἱ: 1) Γαλιάτσος Παναγιώτης τοῦ Ἰωάννη, 2) Μάνθος Εὐάγγελος τοῦ Δημητρίου, 3) Παλχογιάννης Ἠλίας τοῦ Βασιλείου καὶ 4) Σικλιμπούκης Εὐστράτιος τοῦ Παναγιώτη, κάτοικοι Μοναστηρακίου.

Ἡ ἀπαλλοτρίωση κηρύσσεται κατεπείγουσα ὑπὲρ καὶ μὲ δαπάνες τοῦ Δημοσίου.

Ἡ ἀπόφαση αὐτὴ νὰ δημοσιευθεῖ στὴν Ἐφημερίδα τῆς Κυβερνήσεως.

Μεσολόγγι, 10 Ἰανουαρίου 1978

Ὁ Νομάρχης
ΘΑΝΟΣ ΧΑΜΠΙΠΗΣ

Ἀριθ. 21547/77 (2)

Περὶ ἀναγκαστικῆς ἀπαλλοτριώσεως ἀκινήτων Ν. Βοιωτίας.

Ο ΝΟΜΑΡΧΗΣ ΒΟΙΩΤΙΑΣ

Μὲ τὴν 21547/77/4.1.78 ἀπόφαση τοῦ Νομάρχη Βοιωτίας, ποὺ ἐκδόθηκε ὕστερα ἀπὸ τὴ 225/77 ἀπόφαση τοῦ Δημοτικοῦ Συμβουλίου Θηβαίων καὶ βάσει τῶν διατάξεων τῶν

ἄρθρων 206 καὶ 207 τοῦ Δημοτικοῦ καὶ Κοινοτικοῦ Κώδικα κηρύχθηκαν ἀναγκαστικῶς ἀπαλλοτριωτέα ἀκίνητα ἰδιοκτησίας α) Εὐάγ. Φίλου κατοίκου Θηβῶν, ἐμβαδοῦ 20582 Μ2, β) Ξηροτύρη, κατοίκου Θηβῶν, ἐμβαδοῦ 10.000 Μ2 καὶ γ) Μακρῆ, κατοίκου Θηβῶν, ἐμβαδοῦ 24.273, ποὺ βρίσκονται μέσα στὸν οἰκισμὸ τῆς Πόλεως Θηβῶν, ὅπως φαίνονται στὸ τοπογραφικὸ διάγραμμα ποὺ συντάχθηκε ἀπὸ τὴν ΤΥΔΚ Νομοῦ Βοιωτίας ἀξίας 514.550 δραχ. τὸ πρῶτο, 250.000 δραχ. τὸ δεύτερο καὶ 606.825 δραχ. τὸ τρίτο γιὰ τὴν ἵδρυση Νεκροταφείου τῆς πόλεως Θηβῶν.

Λεβάδεια, 4 Ἰανουαρίου 1978

Ὁ Νομάρχης
ΑΛΕΞΑΝΔΡΟΣ ΚΑΖΟΓΛΗΣ

Ἀριθ. 12442/Φ.265 (3)

Περὶ ἀπ' εὐθείας ἐξαγορᾶς ἐκτάσεως 2.600 τ.μ. πρὸς κατασκευὴν δανειοθαλάμου περιοχῆς Κλεισσοῦς (Ἀρδευτ. ἔργα π. Ἄρδα) Ν. Ἕβρου.

Ο ΝΟΜΑΡΧΗΣ ΕΒΡΟΥ

Ἔχοντες ὑπ' ὄψει:

1. Τὰς διατάξεις τοῦ Ν.Δ. 797/71 «περὶ ἀναγκαστικῶν ἀπαλλοτριώσεων» ἐν συνδυασμῷ πρὸς τὰς διατάξεις τοῦ ὑπ' ἀριθ. 139/71 Β. Δ/τος «περὶ τῆς ἁρμοδιότητος τῶν Νομαρχῶν πρὸς κήρυξιν ἀναγκαστικῶν τινων ἀπαλλοτριώσεων».

2. Τὰς διατάξεις τοῦ ἄρθρου 33 τοῦ Ν.Δ. 3881/1958 «περὶ ἔργων ἐγγείων βελτιώσεων».

3. Τὸ ὑπ' ἀριθ. 2570/10.10.1977 ἔγγραφον τῆς Υ.Ε.Κ.Ε. Ἀλεξανδρουπόλεως μὲ τὸ ὁποῖον ζητεῖ τὴν κήρυξιν ἀπαλλοτριώσεως τῆς εἰς τὸ θέμα ἐκτάσεως.

4. Τὴν ἀπὸ 12.11.1977 ἔκθεσιν ἐκτιμήσεως τῆς οἰκείας Ἐπιτροπῆς.

5. Τὴν δήλωσιν τοῦ θιγομένου Χρήστου Ἰωάννου Δημητρακοπούλου, περὶ ἀποδοχῆς τῆς καθορισθείσης τιμῆς ἀποφασίζομεν:

Ἐγκρίνομεν τὴν ἀπ' εὐθείας ἐξαγορὰ παρὰ τοῦ Δημοσίου ὑπὲρ καὶ δαπάναις αὐτοῦ τῆς ὡς ἄνω ἐκτάσεως ἐκ. 2.600 τ.μ. πρὸς κατασκευὴν δανειοθαλάμου περιοχῆς Κλεισσοῦς (Ἀρδευτικὰ ἔργα π. Ἄρδα) ἀντὶ τῆς προσδιορισθείσης τιμῆς τῶν 67.600 δρχ. ὑπὸ τῆς Ἐπιτροπῆς τοῦ ἄρθρου 1 παρ. 4 τοῦ Ν.Δ. 797/71.

Ἡ παροῦσα δημοσιευθήτω διὰ τῆς Ἐφημερίδος τῆς Κυβερνήσεως.

Ἀλεξανδρούπολη, 19 Δεκεμβρίου 1977

Ὁ Νομάρχης κ.ἀ.α.
ΒΑΣ. ΛΑΡΙΣΙΝΟΣ

Ἀριθ. 51/φ.131 (4)

Περὶ ἀναγκαστικῆς ἀπαλλοτριώσεως ἀγροτικῶν ἀκινήτων γιὰ τὴ δημιουργία τάφρου ἀποχετεύσεως τῶν ὄμβριων ὑδάτων καὶ διαμόρφωση τῆς ὁδοῦ προσπελάσεως στὸ χῶρο ἀεροσταθμοῦ τοῦ Ἀερολιμένα Ζακύνθου.

Ο ΝΟΜΑΡΧΗΣ ΖΑΚΥΝΘΟΥ

Ἔχοντας ὑπόψη:

1) Τὶς διατάξεις τοῦ Ν. Δ/τος ἀριθ. 797/1971 «περὶ ἀναγκαστικῶν ἀπαλλοτριώσεων» σὲ συνδυασμὸ μὲ τὶς διατάξεις τοῦ Β. Δ/τος ἀριθ. 139/1971 «περὶ ἁρμοδιότητος τῶν Νομαρχῶν πρὸς κήρυξιν ἀναγκαστικῶν τινῶν ἀπαλλοτριώσεων».

2) Τὶς διατάξεις τοῦ Νόμου ΓΣΙΣΤ/1907 «περὶ ἀναγκαστικῆς ἀπαλλοτριώσεως ἀγροτικῶν ἢ ἀστικῶν ἀκινήτων κλπ.» σὲ συνδυασμὸ μὲ τὶς διατάξεις τοῦ Νόμου 5017/1931 «περὶ Πολιτικῆς Ἀεροπορίας» καὶ τοῦ ἀπὸ 11.2.1952 Β. Δ/τος.

3) Τὶς διατάξεις τοῦ Ν. Δ/τος ἀριθ. 714/1970 «περὶ ἱδρύσεως Δ/νσεων Ἐναερίων Μεταφορῶν παρὰ τῷ Ὑπουργείῳ Συγκοινωνιῶν καὶ ὀργανώσεως τῆς Πολιτικῆς Ἀεροπορίας».

4) Τὴν ἀπόφαση τῶν Ὑπουργῶν Οἰκονομικῶν καὶ Μεταφορῶν—Ἐπικοινωνιῶν, ἀριθ. Ν. 10103/8554/2.4.74, μὲ τὴν ὁποία ἀπαλλοτριώθηκαν ἀγροτικὰ ἀκίνητα συνολικοῦ ἐμβαδοῦ 17.940 τετρ. μέτρα, γιὰ τὴν κατασκευὴ κτιριακοῦ συγκροτήματος ἀεροσταθμοῦ στὸν Ἀερολιμένα Ζακύνθου καὶ

5) Τὸ ἔγγραφο τῆς Δ/νσεως Τεχνικῶν Ὑπηρεσιῶν Ν. Ζακύνθου ἀριθ. Τ. 2440/4479/10.12.77, σύμφωνα μὲ τὸ ὁποῖο γιὰ τὴν ὁλοκλήρωση τοῦ ἔργου αὐτοῦ χρειάζεται ἀκόμη μία λωρίδα ἐδάφους γιὰ τὴν κατασκευὴ τάφρου ἀποχετεύσεως τῶν ὄμβριων ὑδάτων καθὼς καὶ ἕνα μικρὸ τμῆμα κτήματος γιὰ τὴ διαμόρφωση τῆς ὁδοῦ προσπελάσεως στὸν ἀνωτέρω ἀεροσταθμὸ τοῦ Ἀερολιμένα Ζακύνθου, ἀποφασίζουμε:

Κηρύσσουμε ἀναγκαστικῶς ἀπαλλοτριωτέα λόγῳ δημόσιας ὠφέλειας, ἤτοι γιὰ τὴν κατασκευὴ τάφρου ἀποχετεύσεως τῶν ὄμβριων ὑδάτων καὶ διαμόρφωση τῆς ὁδοῦ προσπελάσεως στὸ χῶρο ἀεροσταθμοῦ τοῦ Ἀερολιμένα Ζακύνθου, ἀγροτικὴ ἔκταση, συνολικοῦ ἐμβαδοῦ 1.619 μ², ὅπως αὐτὴ ἐμφανίζεται μὲ τὰ στοιχεῖα 1, 2, 3 στὸ ἀπὸ 10.12.77 καὶ μὲ κλίμακα 1:100 κτηματολογικὸ διάγραμμα καὶ τὸν σχετικὸ κτηματολογικὸ πίνακα ποὺ σύνταξε ἡ πολιτικὸς μηχανικὸς Μαρία Σιδηροκαστρίτη, καὶ θεωρήθηκε τὴ 12.12.77 ἀπὸ τὸ Δ/ντὴ Τεχνικῶν Ὑπηρεσιῶν Ν. Ζακύνθου Νικόλαο Χατζίνη.

Στὴν ἀπαλλοτριούμενη ἔκταση προβάλλουν δικαιώματα κυριότητας οἱ 1) Ἰωάννης Σπυρ. Ἔγκαρχος, 2) Γεώργιος Ἀνδρ. Λιβέρης καὶ 3) Παναγιώτης Νικολ. Τζίμης.

Ἡ ἀπαλλοτρίωση κηρύσσεται ὑπὲρ τοῦ Δημοσίου καὶ βαρύνει τὶς πιστώσεις τῶν δημόσιων ἐπενδύσεων (ἔργο 077002/α—Μικρὰ Ἀεροδρόμια— Ἀεροδρόμιο Ζακύνθου) τῆς ΣΑΕ ἔργων Πολιτικῆς Ἀεροπορίας.

Ἡ ἀπόφαση αὐτὴ νὰ δημοσιευθεῖ στὴν Ἐφημερίδα τῆς Κυβερνήσεως.

Ζάκυνθος, 9 Ἰανουαρίου 1978

Ὁ Νομαρχῶν Διευθυντὴς
ΑΡΙΣΤΟΔΗΜΟΣ ΣΓΟΥΡΟΣ

Ἀριθ. Τ. 68064 (5)

Περὶ ἐπικυρώσεως ἐκθέσεως καὶ διαγράμματος καθορισμοῦ οριογραμμῶν αἰγιαλοῦ καὶ παραλίας στὴ θέση «ΠΑΠΑΛΙΜΑΝΙ» Ν. Θάσου.

Ο ΝΟΜΑΡΧΗΣ ΚΑΒΑΛΑΣ

Ἔχοντας ὑπόψη:

1. Τὸν Α.Ν. 2344/1940 «περὶ αἰγιαλοῦ καὶ παραλίας».

2. Τὸν Α.Ν. 1540/38 «περὶ τροποποιήσεως καὶ συμπληρώσεως τῆς περὶ διοικήσεως τῶν δημοσίων κτημάτων νομοθεσίας».

3. Τὸν Α.Ν. 1539/40 «περὶ προστασίας τῶν δημοσίων κτημάτων».

4. Τὸν Α.Ν. 263/1968 «περὶ τροποποιήσεως καὶ συμπληρώσεως τῶν διατάξεων περὶ δημοσίων κτημάτων».

5. Τὸ Νόμο 3200/55 «περὶ διοικητικῆς ἀποκεντρώσεως», πως συμπληρώθηκε ἀπὸ τὸ Ν. Δ/γμα 532/70 καὶ τὸ Β. Δ/γμα 712/70, ποὺ ἐκδόθηκε σὲ ἐκτέλεση τοῦ ἀνωτέρω Ν. Δ/τος.

6. Τὸ ἄρθρο 20 τοῦ Νόμου 719/77 «περὶ ἀντικαταστάσεως, τροποποιήσεως καὶ συμπληρώσεως διατάξεων τινῶν τῆς περὶ δημοσίων κτημάτων νομοθεσίας καὶ ἄλλων τινῶν διατάξεων».

7. Τὴν ἔκθεση καθορισμοῦ τῶν οριογραμμῶν αἰγιαλοῦ καὶ παραλίας μὲ ἡμερομηνία 4 Νοεμβρίου 1976 τῆς Ἐπιτροπῆς τοῦ ἄρθρου 5 τοῦ Α.Ν. 263/1968, μὲ τὴν ὁποία ὁρίστηκαν τὰ ὅρια τοῦ αἰγιαλοῦ καὶ τῆς παραλίας στὴν θέση «Παπαλιμάνι» νήσου Θάσου καὶ τὸ θεωρημένο ἀπὸ τὸ Δ/ντὴ ΤΥΝ Καβάλας, διάγραμμα ποὺ τὴ συνοδεύει, στὸ ὁποῖο ἔχει χαρα-

χθεῖ μὲ κόκκινη γραμμή, ἡ ὁριογραμμὴ τοῦ αἰγιαλοῦ καὶ μὲ κίτρινη γραμμὴ ἡ ὁριογραμμὴ τῆς παραλίας.

8. Τὴ γνωμοδότηση τοῦ Γενικοῦ Ἐπιτελείου Ναυτικοῦ ἀριθ. Φ. 187.2/597/77/16 Νοεμβρίου 1977, ἀποφασίζουμε:

Ἐπικυρώνουμε τὴν ἀπὸ 4 Νοεμβρίου 1976 ἔκθεση καθορισμοῦ τῶν ὁριογραμμῶν αἰγιαλοῦ καὶ παραλίας τῆς Ἐπιτροπῆς τοῦ ἄρθρ. 5 τοῦ Α.Ν. 263/68, στὴ θέση «Παπαλιμάνι» νήσου Θάσου, καθὼς καὶ τὸ τοπογραφικὸ διάγραμμα τῆς περιοχῆς ποὺ συνοδεύει τὴν ἔκθεση αὐτή, τὸ ὁποῖο ἔχει συντάξει τὸν Αὔγουστο τοῦ 1976, ὁ Πολ. Μηχ/κὸς Καβάλας Φ. Μπίλλιας, ἔχει ἐλεγχθεῖ ἀπὸ τὴν Τοπ. Μηχ/κὸ Ἀνδρεάδου Ἐλευθερία, θεωρήθηκε στὶς 14.10.1976 ἀπὸ τὸ Δ/ντη ΤΥΝ Καβάλας καὶ πάνω στὸ ὁποῖο ἔχει χαραχθεῖ μὲ κόκκινη γραμμὴ ἡ ὁριογραμμὴ τοῦ αἰγιαλοῦ καὶ μὲ κίτρινη γραμμὴ ἡ ὁριογραμμὴ τῆς παραλίας.

Η ἀπόφαση αὐτὴ μὲ ἔκθεση τῆς Ἐπιτροπῆς, ἡμ. 4 Νοεμβρίου 1976 καὶ διάγραμμα νὰ δημοσιευθεῖ στὴν Ἐφημερίδα τῆς Κυβερνήσεως.

Καβάλα, 7 Δεκεμβρίου 1977

Ὁ Νομάρχης
ΔΗΜ. ΚΙΟΥΡΚΤΣΗΣ

ΕΚΘΕΣΙΣ

Ἐπιτροπῆς καθορισμοῦ ὁρίων Αἰγιαλοῦ καὶ Παραλίας.

Ἐν Θάσῳ σήμερον τὴν 4ην Νοεμβρίου 1976, ἡ διὰ τῆς ὑπ' ἀριθ. 5454/16.3.1968 ἀποφάσεως τοῦ Νομάρχου Καβάλας καὶ δυνάμει τῶν διατάξεων τοῦ ἄρθρου 5 τοῦ Α.Ν. 263/1968 συγκροτηθεῖσα Ἐπιτροπὴ καθορισμοῦ τῶν ὁρίων τοῦ αἰγιαλοῦ, συγκειμένη ἐκ τῶν 1) Βασιλείου Σιώκη, Οἰκονομικοῦ Ἐφόρου Θάσου, 2) Μερόπης Διακογιάννη, Ἀναφωτρίας Δ/ντοῦ ΤΥΝ Καβάλας, 3) Γεωργίου Χατζηγεωργίου, Ὑπολιμενάρχου Καβάλας.

Διενεργήσασα αὐτοψίαν διὰ τὸν καθορισμὸν τῶν ὁρίων αἰγιαλοῦ καὶ παραλίας εἰς τὴν θέσιν Παπαλιμάνι Ν. Θάσου καὶ λαμβοῦσα ὑπ' ὄψιν:

1. Τὸ σχετικὸν τοπογραφικὸν καὶ ὑψομετρικὸν διάγραμμα τῆς ἐν λόγῳ περιοχῆς συνταγὲν ὑπὸ τοῦ Φωτίου Μπίλλια, Πολ. Μηχ/κοῦ, ἠλεγχθὲν καὶ θεωρηθὲν νομίμως.

2. Τὰς διατάξεις τοῦ Α.Ν. 2344/1940, καθ' ἃς ὁ καθορισμὸς τῆς ὁριογραμμῆς τοῦ αἰγιαλοῦ γίνεται ἐπὶ τοπογραφικοῦ καὶ ὑψομετρικοῦ διαγράμματος χαρασσομένης ἐπ' αὐτοῦ ἐρυθρᾶς γραμμῆς, διὰ τὴν ὁριογραμμὴν τοῦ αἰγιαλοῦ, κιτρίνης δὲ διὰ τὴν τοιαύτην τῆς παραλίας καὶ εἰς περίπτωσιν, καθ' ἣν ἕνεκα προσχώσεων ἢ ἄλλης αἰτίας εἶναι ἐμφανὲς ὅτι καθ' ὃν χρόνον ἐνεργεῖται ὁ καθορισμός, ὁ αἰγιαλὸς εἶναι διάφορος τοῦ ἐν τῷ παρελθόντι τοιούτου κλπ., δύναται νὰ καθορισθῇ καὶ παλαιὰ θέσις τοῦ αἰγιαλοῦ.

3. Τὸ γεγονὸς ὅτι ὁ καθορισμὸς τοῦ αἰγιαλοῦ ἐνεργεῖται τὸ πρῶτον, ἀποφασίζει:

Καθορίζει ἐπὶ τοῦ ἐν λόγῳ διαγράμματος:

α) Διὰ συνεχοῦς ἐρυθρᾶς γραμμῆς τὴν ὁριογραμμὴν τοῦ αἰγιαλοῦ.

β) Διὰ συνεχοῦς κιτρίνης γραμμῆς τὴν ὁριογραμμὴν τῆς παραλίας.


Ἐξαιροῦνται τῆς λωρίδος τῆς παραλίας τὰ ἐν αὐτῇ ὑπάρχοντα κτίσματα ἢ τμήματα κτισμάτων συμφώνως τῷ ἄρθρῳ 5 παρ. 1 τοῦ Α.Ν. 2344/1940 καὶ γνωμοδοτήσει Ν.Σ.Κ. 630/1964.


Ἐφ' ᾧ συνετάγη ἡ παροῦσα καὶ ὑπογράφεται ὡς ἕπεται.

Ἡ Ἐπιτροπὴ

Ὁ Πρόεδρος
ΒΑΣΙΛΕΙΟΣ ΣΙΩΚΗΣ
Ἐφορ. Εἰσηγητὴς

Τὰ Μέλη
ΜΕΡΟΠΗ ΔΙΑΚΟΓΙΑΝΝΗ
Πολ. Μηχ/κος ἐπὶ 5ῳ 6.
ΓΕΩΡΓΙΟΣ ΧΑΤΖΗΓΕΩΡΓΙΟΥ
Σημαιοφόρος Λ. Σ.

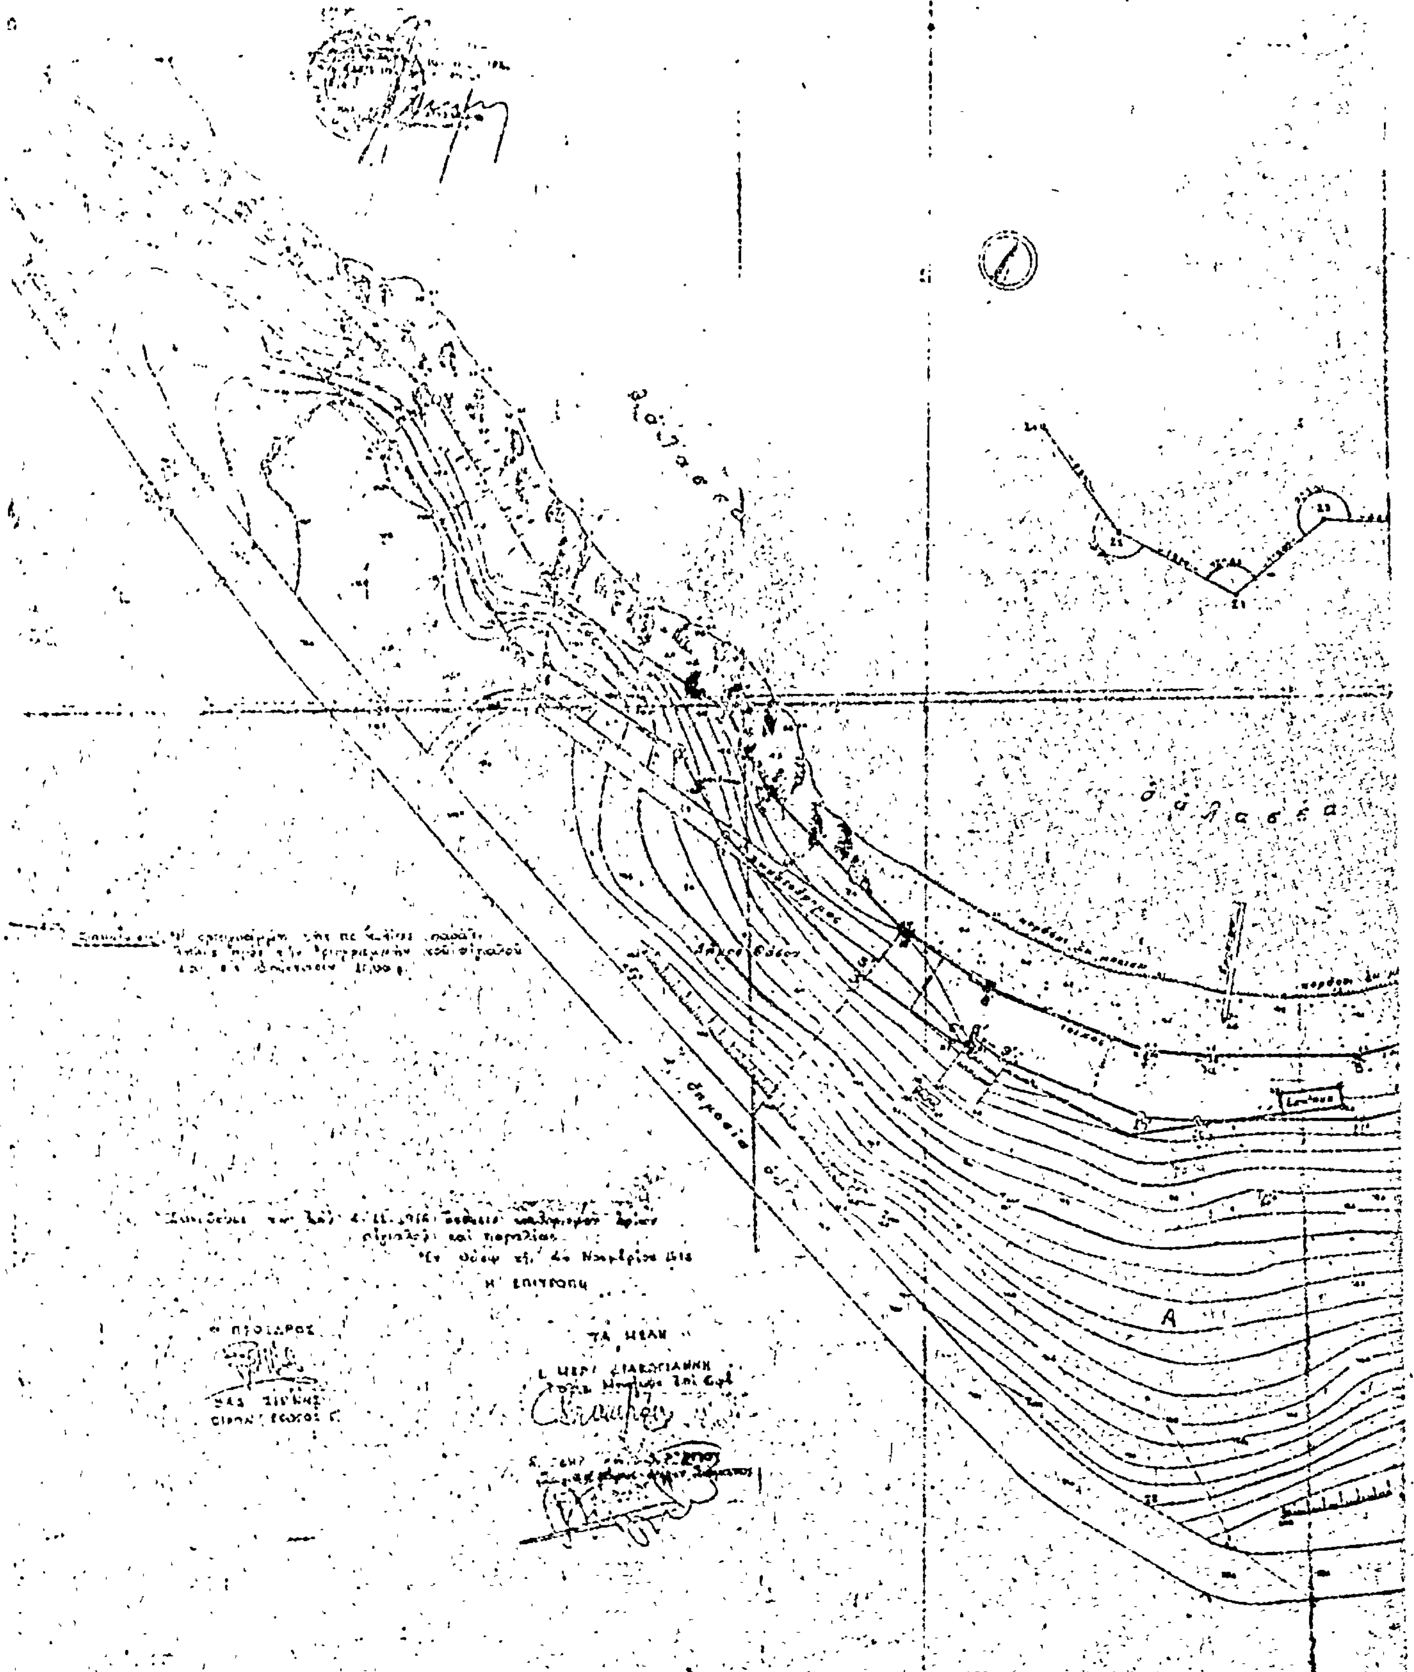
ΚΛΙΜΑΞ
θάλασσα

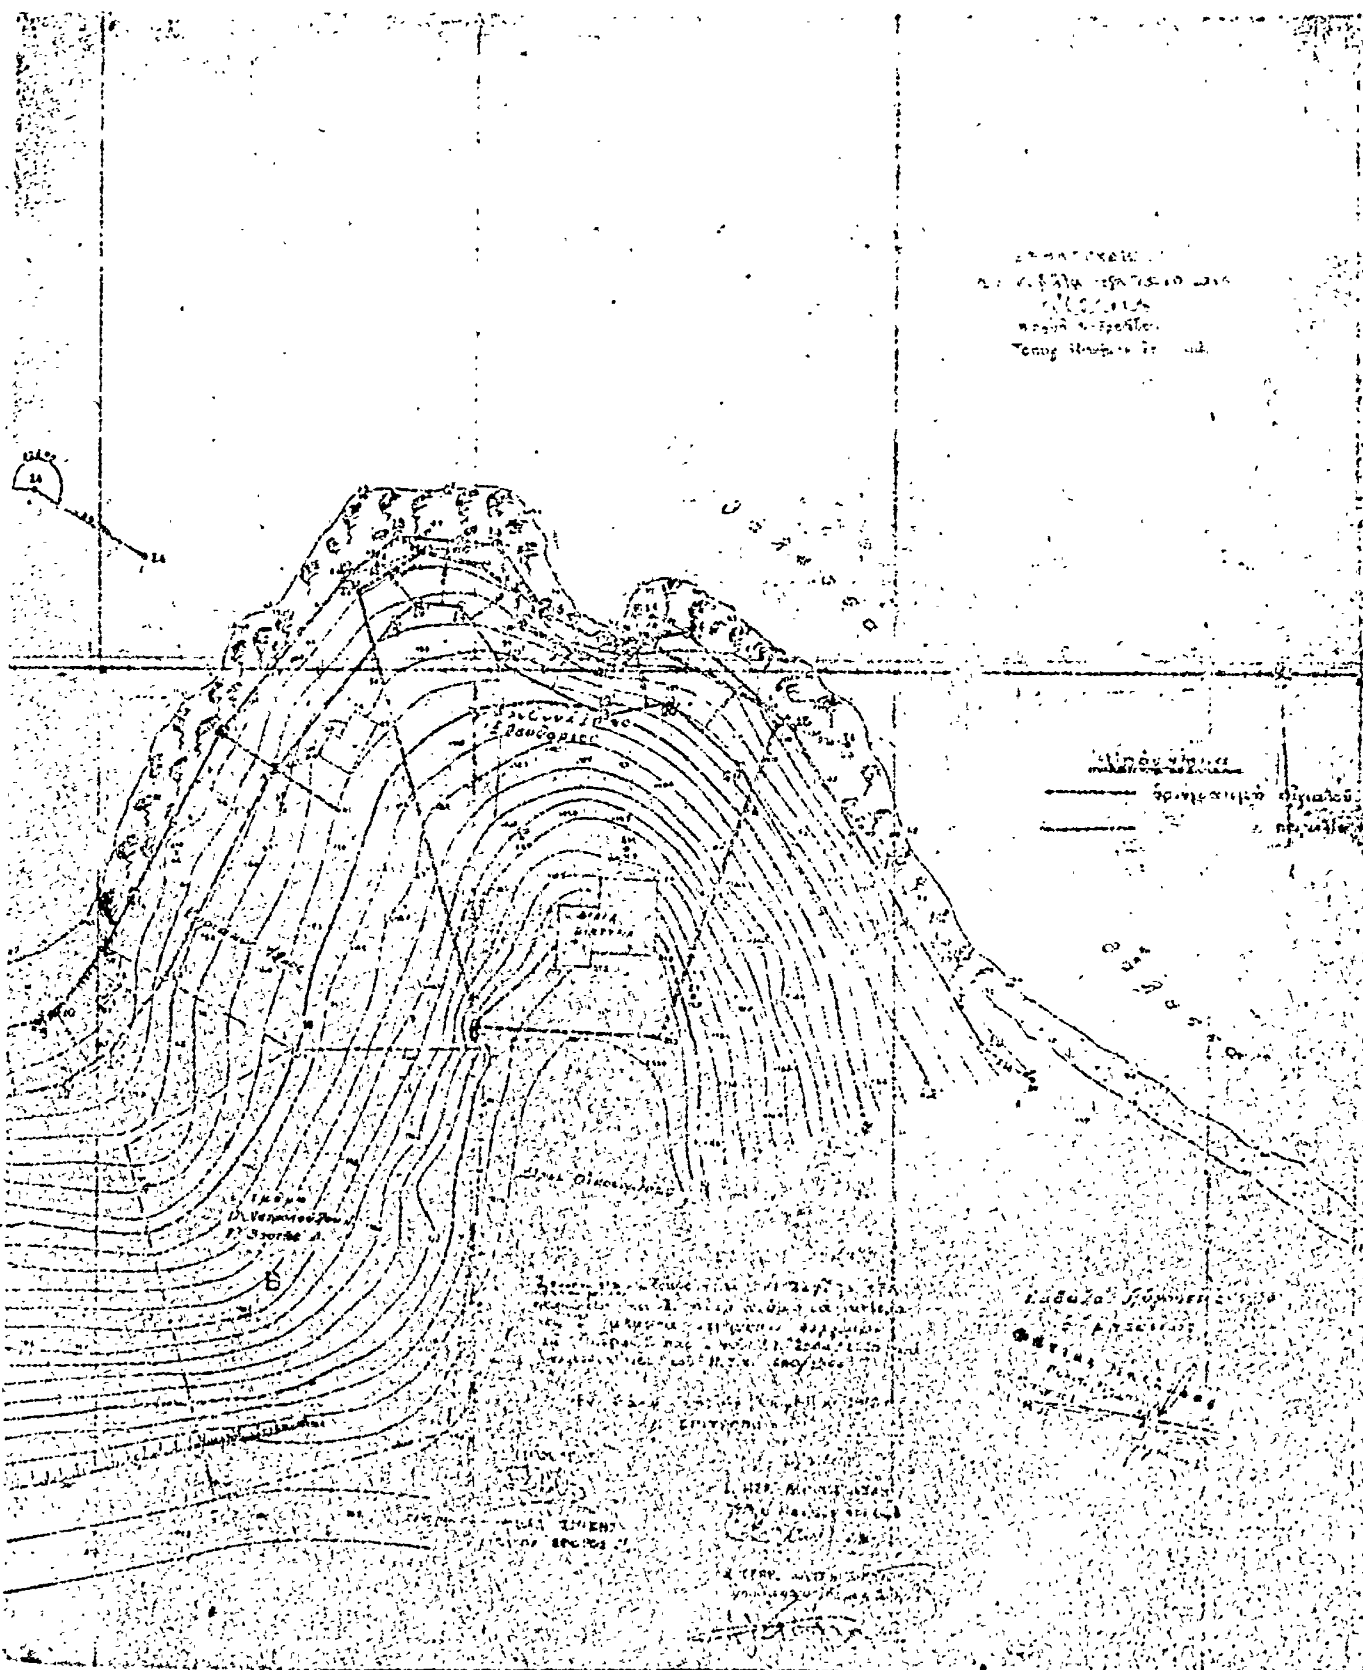

ΑΝΑΚΟΙΝΩΣΕΙΣ

Αριθ. Φ. 913.3/22/127/15251 (6)

Περὶ εἰδοποιήσεως τῆς γενομένης συμπληρωματικῆς καταθέσεως ἀποζημιώσεως ἰδιοκτητῶν, ἐξ ἀναγκαστικῆς ἀπαλλοτριώσεως ἀκινήτων εἰς περιοχὴν Βάρης Ἀττικῆς διὰ στρατιωτικὰς ἀνάγκας.

Ο ΥΠΟΥΡΓΟΣ ΕΘΝΙΚΗΣ ΑΜΥΝΗΣ

Ἔχοντες ὑπ' ὄψει τὰ ἄρθρα 7 καὶ 24 τοῦ Α.Ν. 1731/39 «περὶ ἀναγκαστικῶν ἀπαλλοτριώσεων», ὡς οὗτος συνεπληρώθη καὶ ἐτροποποιήθη μεταγενεστέρως, φέρομεν εἰς γνῶσιν τῶν κάτωθι ἀναφερομένων, ἤτοι:

α. Τῶν ἐχόντων ἢ διεκδικούντων δικαιώματα κυριότητος ἐπὶ τῶν ἀναγκαστικῶς ἀπαλλοτριωθέντων ἀκινήτων ἐκτάσεως 1.620.885 μ² τῆς περιοχῆς Βάρης Ἀττικῆς δυνάμει τῆς ὑπ' ἀριθ. Ε 313/219/3.3.70 κοινῆς ἀποφάσεως τῶν Ὑπουργῶν Ἐθνικῆς Ἀμύνης καὶ Οἰκονομικῶν (ΦΕΚ 48/13.3.70 τ. Δ').

β. Τῶν τυχὸν ἐπὶ τῶν ἀκινήτων τούτων ἐγγεγραμμένων ἐνυποθήκων ἢ κατασχόντων δανειστῶν ἢ τρίτων διεκδικητῶν, ὅτι αἱ δυνάμει τοῦ ὑπ' ἀριθ. 1169/52/6.4.77 πρακτικοῦ συμβιβασμοῦ τοῦ Νομικοῦ Συμβουλίου τοῦ Κράτους καθωρισθεῖσαι νέαι τιμαὶ ἀποζημιώσεως διὰ τὰ ὑπ' ἀριθ. 141, 194κ, 194μ, 281α, 281β, 288α—β—γ—δ—ε—ζ—η—θ—290 καὶ 332 ἀκίνητα τῶν φερομένων ὡς ἰδιοκτητῶν εἰς τὸ οἰκεῖον ὑπὸ κλίμακα 1:2.000/20.10.69 Κτηματολογικὸν Πίνακα τῆς ΓΥΣ.

1) Τσακανίκα Βασιλείου
2) Νικολάου Ἰωάν. Καΐκα
3) Καμπέρη Αἰκατερίνης κλπ.

κατετέθη εἰς τὸ Ταμεῖον Παρακαταθηκῶν καὶ Δανείων ἐν Ἀθήναις (Κεντρικὴ Ὑπηρεσία), ἐκδοθέντος τοῦ ὑπ' ἀριθ. 475565/29.11.77 γραμματίου συστάσεως παρακαταθήκης συνολικοῦ ποσοῦ δραχμῶν διακοσίων ἑβδομήκοντα ἓξ χιλιάδων ὀκτακοσίων ἑβδομήκοντα (276.870), ἀποδοτέων εἰς τοὺς κατὰ νόμον δικαιούχους.

Ἡ παροῦσα δημοσιευθήτω εἰς τὴν Ἐφημερίδα τῆς Κυβερνήσεως.

Ἐν Ἀθήναις τῇ 30 Δεκεμβρίου 1977

Ο ΥΠΟΥΡΓΟΣ
ΕΥΑΓΓΕΛΟΣ ΑΒΕΡΩΦ - ΤΟΣΙΤΣΑΣ

Ἀριθ. 7590 (7)

Περὶ ἀνακοινώσεως παρακαταθέσεως ἀποζημιώσεως γιὰ ἀπαλλοτρίωση ἀκινήτων πρὸς κατασκευὴ ἀρδευτικοῦ δικτύου ζώνης Ζ πεδιάδας Ἀλφειοῦ.

Ο ΥΠΟΥΡΓΟΣ ΔΗΜΟΣΙΩΝ ΕΡΓΩΝ

Ἔχοντας ὑπόψη τὰ ἄρθρα 7 καὶ 8 τοῦ Ν.Δ. 797/1971 «περὶ ἀναγκαστικῶν ἀπαλλοτριώσεων» γνωστοποιοῦμε σὲ ὅσους ἔχουν ἢ διεκδικοῦν δικαιώματα κυριότητας σὲ ἀκίνητα ποὺ ἀπαλλοτριώθηκαν ἀναγκαστικὰ μὲ τὴν Δ. 9660/9601/69 κοινὴ ἀπόφαση τῶν Ὑπουργῶν Οἰκονομικῶν καὶ Δημοσίων Ἔργων (ΦΕΚ 29/69), γιὰ τὴν κατασκευὴ ἀρδευτικοῦ δικτύου ζώνης Ζ πεδιάδας Ἀλφειοῦ, καθὼς καὶ τοὺς ἐνυπόθηκους δανειστὲς καὶ τοὺς τρίτους γενικὰ διεκδικητὲς τῶν ἀκινήτων αὐτῶν, ὅτι ἡ ἀποζημίωση τῆς ἐδαφικῆς ἐπιφάνειας καὶ τῶν ἐπικειμένων της, ὅπως περιγράφονται στὸ σχετικὸ κτηματολογικὸ πίνακα, ἡ ὁποία καθορίστηκε μὲ τὴν 546/76 ἀπόφαση τοῦ Μονομελοῦς Πρωτοδικείου Ἠλείας, ἔχει παρακατατεθεῖ στὸ Γραφεῖο Π. αρ/κῶν Πύργου καὶ ἔχει ἐκδοθεῖ τὸ 39394/8.12.77 γραμμάτιο συστάσεως παρακαταθήκης δρχ. (18.400) δέκα ὀκτὼ χιλιάδες τετρακόσιες.

Ἡ ἀποζημίωση θὰ ἀποδοθεῖ στὰ πρόσωπα ποὺ θὰ ἀναγνωρισθοῦν δικαιοῦχοι κατὰ τὴ νόμιμη διαδικασία.

Ἡ ἀνακοίνωση αὐτὴ νὰ δημοσιευθεῖ στὴν Ἐφημερίδα τῆς Κυβερνήσεως.

Ἀθῆναι, 23 Δεκεμβρίου 1977

Μὲ ἐντολὴ Ὑπουργοῦ
Ὁ Διευθυντὴς
Α. ΒΑΦΕΙΑΔΗΣ

ΠΟΛΕΟΔΟΜΙΑ

ΑΠΟΦΑΣΕΙΣ

Ἀριθ. Τ.Υ. 7892 (8)

Περὶ μερικῆς τροποποιήσεως ρυμοτομικοῦ σχεδίου οἰκισμοῦ Πέτας Ἄρτας.

Ο ΝΟΜΑΡΧΗΣ ΑΡΤΑΣ

Ἔχοντας ὑπόψη:


1. Τὶς διατάξεις τοῦ 1018/71 Ν. Δ/τος «περὶ τροποποιήσεως καὶ συμπληρώσεως τοῦ Α.Ν. 314/68 «περὶ παροχῆς εἰς τὸν Ὑπουργὸν Βορείου Ἑλλάδος καὶ τοὺς Νομάρχας ἁρμοδιότητος ἐπὶ θεμάτων ἐγκρίσεως ἐπεκτάσεως ἢ τροποποιήσεως σχεδίων πόλεων καὶ κωμῶν».
2. Τὶς διατάξεις τοῦ ἀπὸ 17.7.1923 Β. Δ/τος «περὶ σχεδίων πόλεων κωμῶν κλπ.» ὅπως τροποποιήθηκε καὶ συμπληρώθηκε μεταγενέστερα.
3. Τὴ 13/77 ἀπόφαση τοῦ Κοινοτικοῦ Συμβουλίου Κοινότητας Πέτα σχετικὰ μὲ τροποποίηση τοῦ σχεδίου τοῦ Οἰκισμοῦ, μπροστὰ στὴν ἰδιοκτησία τοῦ Θωμᾶ Καχαριάρη, ὅπως φαίνεται καὶ στὸ τοπογραφικὸ διάγραμμα τοῦ Πολιτικοῦ Ὑπομηχανικοῦ Εὐαγγέλου Ζέρβα, θεωρημένο ἀπὸ τὸν Πρόεδρο τῆς Κοινότητας Πέτα.
4. Τὸ 15 πρακτικὸ τοῦ Τμήματος Περιφερειακοῦ Συμβουλίου Δημ. Ἔργων, τὸ ὁποῖο γνωμοδοτεῖ ὑπὲρ τῆς τροποποιήσεως τοῦ ἀνωτέρω σχεδίου, ἀποφασίζουμε:


Ἐγκρίνουμε τὴ μερικὴ τροποποίηση τοῦ ρυμοτομικοῦ σχεδίου οἰκισμοῦ Πέτα σὲ τμῆμα ποὺ ἀφορᾶ ἀνώνυμο κοινοτικὸ δρόμο μπροστὰ στὴν ἰδιοκτησία τοῦ Θωμᾶ Καχαριάρη, ὅπως φαίνεται στὸ τοπογραφικὸ διάγραμμα ποὺ σύνταξε ὁ Πολ/κὸς Ὑπομ/χὸς Εὐάγγελος Ζέρβας καὶ θεωρήθηκε ἀπὸ τὸν Πρόεδρο τῆς Κοινότητας Πέτα καὶ ἀπὸ τὸν Προϊστάμενο ΤΕΕ-ΠΕ τῆς Δ/νσεως Τεχν. Ὑπηρεσιῶν Ν. Ἄρτας.

Ἡ ἀπόφαση αὐτή, τῆς ὁποίας ἡ ἰσχὺς ἀρχίζει ἀπὸ τὴν ἡμέρα τῆς δημοσιεύσεως, νὰ δημοσιευθεῖ στὴν Ἐφημερίδα τῆς Κυβερνήσεως.

Ἄρτα, 16 Δεκεμβρίου 1977

Ὁ Νομάρχης
ΖΑΧ. ΤΖΟΥΓΚΑΡΑΚΗΣ

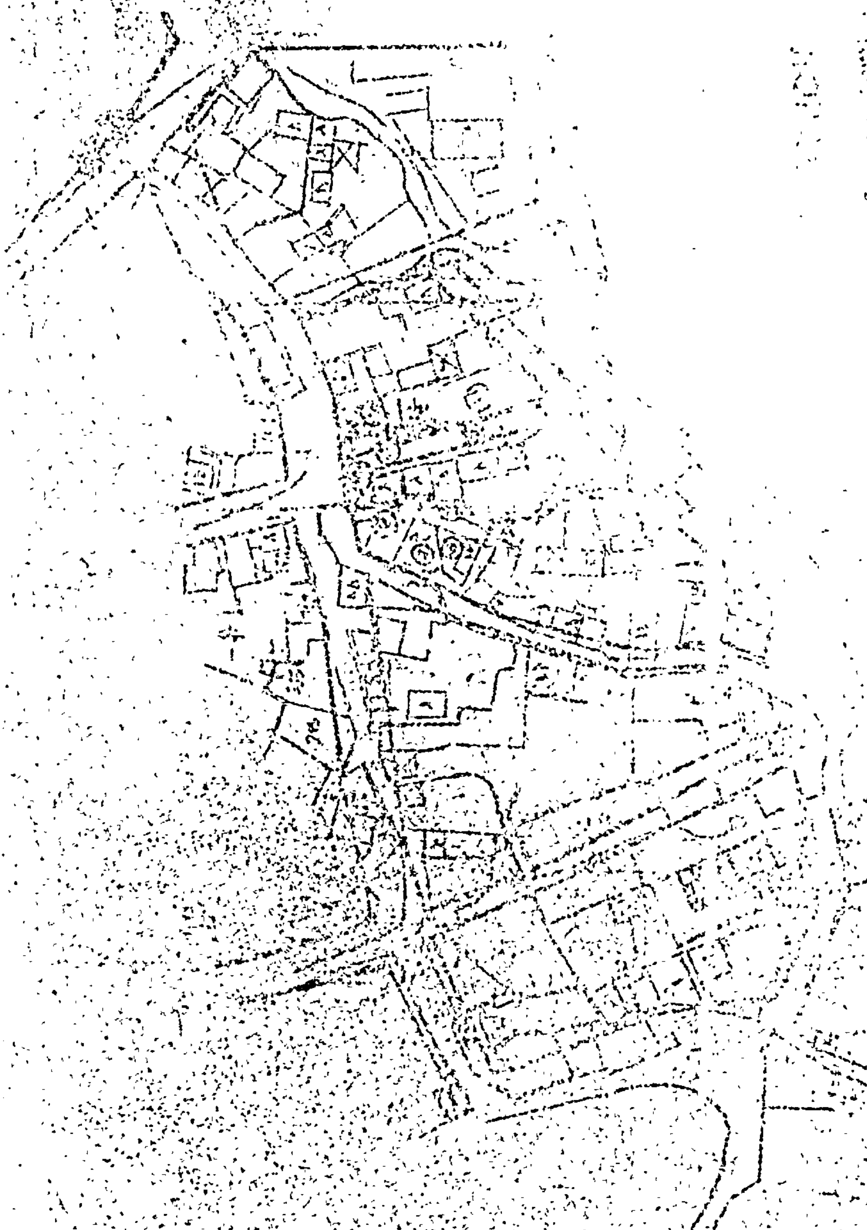

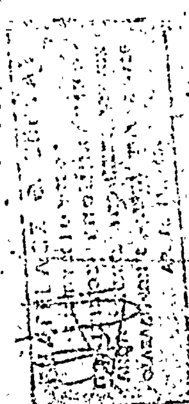



ΑΝΑΚΟΙΝΩΣΕΙΣ

Ἀριθ. 7688 (9)

Περὶ ἀνακοινώσεως παρακαταθέσεως ἀποζημιώσεως ἀκινήτων πού ρυμοτομοῦνται ἀπό τὸ ἐγκεκριμένο πολεοδομικὸ σχέδιο Γλυφάδας γιὰ τὴ διάνοιξη τῆς Λεωφόρου Βουλιαγμένης.

Ο ΥΠΟΥΡΓΟΣ ΔΗΜΟΣΙΩΝ ΕΡΓΩΝ

Ἔχοντας ὑπόψη τὶς διατάξεις:

α) Τοῦ Ν.Δ. ἀπὸ 17.7.1923 «περὶ σχεδίου πόλεων, κωμῶν καὶ συνοικισμῶν τοῦ Κράτους καὶ οἰκοδομῆς αὐτῶν» (ΦΕΚ 228/16.8.1923 τεῦχος Α').

β) Τοῦ Ν.Δ. 797/1971 «περὶ ἀναγκαστικῶν ἀπαλλοτριώσεων» (ΦΕΚ 1/1.1.1971 τεῦχος Α'), πληροφοροῦμε ὅσους ἔχουν ἢ ἀξιώνουν δικαιώματα κυριότητας καὶ τοὺς ἐνυπόθηκους δανειστὲς ἢ τρίτους γενικὰ διεκδικητές, ἐπὶ τῶν ἀκινήτων πού ρυμοτομοῦνται ἀπὸ τὸ ἐγκεκριμένο πολεοδομικὸ σχέδιο Γλυφάδας γιὰ τὴ διάνοιξη τῆς Λεωφόρου Βουλιαγμένης κατὰ τὶς ἐνδείξεις τῆς πράξεως ἀναλογισμοῦ 177/1965 ὅτι, ἡ ἀποζημίωση τῶν ἀκινήτων τούτων καὶ τῶν ἐπικειμένων, ὅπως καθορίστηκε δυνάμει τῆς 1792/1977 γνωμοδοτήσεως τοῦ Νομικοῦ Συμβουλίου τοῦ Κράτους, παρακατατέθηκε στὸ Ταμεῖο Παρακαταθηκῶν καὶ Δανείων Ἀθηνῶν. Γιὰ τὴν παρακατάθεση αὐτὴ ἔχει ἐκδοθεῖ τὸ 477578/1977 γραμμάτιο συστάσεως παρακαταθήκης γιὰ συνολικὸ ποσὸ δραχμὲς 14.900 καὶ ὑπὲρ τῶν ἑξῆς προσώπων τὰ ὁποῖα ἐμφανίζονται ὡς ἰδιοκτῆτες τῶν ρυμοτομουμένων: Βασιλείου Γιαπιτζῆ καὶ Μερόπης Χατζηπίττα δραχμὲς 14.900.

Ἡ ἀποζημίωση αὐτὴ θὰ καταβληθεῖ μέσω τοῦ Ταμείου Παρακαταθηκῶν καὶ Δανείων μόνο σὲ ὅσους ἀναγνωρισθοῦν σύμφωνα μὲ τὸ νόμο, ὡς δικαιοῦχοι.

Ἡ ἀνακοίνωση αὐτὴ νὰ δημοσιευθεῖ στὴν Ἐφημερίδα τῆς Κυβερνήσεως.

Ἀθῆναι, 28 Δεκεμβρίου 1977

Μὲ ἐντολὴ Ὑπουργοῦ
Ὁ Διευθυντὴς
ΑΛΕΞ. ΒΑΦΕΙΑΔΗΣ

Ἀριθ. 7704 (10)

Περὶ ἀνακοινώσεως παρακαταθέσεως ὁριστικῆς ἀποζημιώσεως ἀκινήτων πού ρυμοτομοῦνται ἀπὸ τὸ ἐγκεκριμένο πολεοδομικὸ σχέδιο τοῦ Δήμου Ἀθηναίων γιὰ τὴ διάνοιξη τῆς Λεωφόρου Ἀθηνῶν κατὰ τὸ τμῆμα της ἀπὸ Σπύρου Πάτση μέχρι τὸν Ἱερὸ Ναὸ Ἁγίου Κων/νου.

Ο ΥΠΟΥΡΓΟΣ ΔΗΜΟΣΙΩΝ ΕΡΓΩΝ

Ἔχοντας ὑπόψη τὶς διατάξεις: α) Τοῦ Ν. Δ/τος ἀπὸ 17.7.1923 «περὶ σχεδίων πόλεων, κωμῶν καὶ συνοικισμῶν τοῦ Κράτους καὶ οἰκοδομῆς αὐτῶν» (ΦΕΚ 228/16.8.1923 τεῦχος Α'), β) τοῦ Ν. Δ/τος 797/1971 «περὶ ἀναγκαστικῶν ἀπαλλοτριώσεων» (ΦΕΚ 1/1.1.1971 τεῦχος Α'), πληροφοροῦμε ὅσους ἔχουν ἢ ἀξιώνουν δικαιώματα κυριότητας καὶ τοὺς ἐνυπόθηκους δανειστὲς ἢ τρίτους γενικὰ διεκδικητές, ἐπὶ τῶν ἀκινήτων πού ρυμοτομοῦνται ἀπὸ τὸ ἐγκεκριμένο πολεοδομικὸ σχέδιο τοῦ Δήμου Ἀθηναίων γιὰ τὴ διάνοιξη τῆς Λεωφόρου Ἀθηνῶν κατὰ τὸ τμῆμα της ἀπὸ Σπύρου Πάτση μέχρι τὸν Ἱερὸ Ναὸ Ἁγίου Κων/νου κατὰ τὶς ἐνδείξεις τῆς πράξεως ἀναλογισμοῦ ἀριθ. 141/68 ὅτι, ἡ ἀποζημίωση τῶν ἀκινήτων τούτων καὶ τῶν ἐπικειμένων, ὅπως καθορίστηκε δυνάμει τῆς 5837/77 ἀποφάσεως τοῦ Ἐφετείου Ἀθηνῶν παρακατατέθηκε στὸ Ταμεῖο Παρακαταθηκῶν καὶ Δανείων Ἀθηνῶν. Γιὰ τὴν παρακατάθεση αὐτὴ ἔχει ἐκδοθεῖ τὸ 478303/22.12.77. γραμμάτιο συστάσεως παρακαταθήκης γιὰ συνολικὸ ποσὸ δραχμὲς πεντακόσιες ἐνενήντα ἕξι χιλιάδων τριακόσιες (596.300) καὶ ὑπὲρ τοῦ Ἀθανασίου Θανοπούλου.

Ἡ ἀποζημίωση αὐτὴ θὰ καταβληθεῖ μέσω τοῦ Ταμείου Παρακαταθηκῶν καὶ Δανείων μόνο σὲ ὅσους ἀναγνωρισθοῦν σύμφωνα μὲ τὸ νόμο, ὡς δικαιοῦχοι.

Ἡ ἀνακοίνωση αὐτὴ νὰ δημοσιευθεῖ στὴν Ἐφημερίδα τῆς Κυβερνήσεως.

Ἀθῆναι, 29 Δεκεμβρίου 1977

Μὲ ἐντολὴ Ὑπουργοῦ
Ὁ Διευθυντὴς
ΑΛΕΞ. ΒΑΦΕΙΑΔΗΣ

Ἀριθ. 7703 (11)

Περὶ ἀνακοινώσεως παρακαταθέσεως ὁριστικῆς ἀποζημιώσεως ἀκινήτων πού ρυμοτομοῦνται ἀπὸ τὸ ἐγκεκριμένο πολεοδομικὸ σχέδιο τοῦ Δήμου Περιστερίου γιὰ τὴ διάνοιξη τῆς Λεωφόρου Ἀθηνῶν κατὰ τὸ τμῆμα τῆς ἀπὸ Κηφισσὸ μέχρι ΒΙΑΜΑΞ.

Ο ΥΠΟΥΡΓΟΣ ΔΗΜΟΣΙΩΝ ΕΡΓΩΝ

Ἔχοντας ὑπόψη τὶς διατάξεις: α) Τοῦ Ν. Δ/τος ἀπὸ 17.7.1923 «περὶ σχεδίων πόλεων, κωμῶν καὶ συνοικισμῶν τοῦ Κράτους καὶ οἰκοδομῆς αὐτῶν» (ΦΕΚ 228/16.8.1923 τεῦχος Α'), β) τοῦ Ν. Δ/τος 797/1971 «περὶ ἀναγκαστικῶν ἀπαλλοτριώσεων» (ΦΕΚ 1/1.1.1971 τεῦχος Α'), πληροφοροῦμε ὅσους ἔχουν ἢ ἀξιώνουν δικαιώματα κυριότητας καὶ τοὺς ἐνυπόθηκους δανειστὲς ἢ τρίτους γενικὰ διεκδικητές, ἐπὶ τῶν ἀκινήτων πού ρυμοτομοῦνται ἀπὸ τὸ ἐγκεκριμένο πολεοδομικὸ σχέδιο τοῦ Δήμου Περιστερίου γιὰ τὴ διάνοιξη τῆς Λεωφόρου Ἀθηνῶν κατὰ τὸ τμῆμα της ἀπὸ Κηφισσὸ μέχρι ΒΙΑΜΑΞ κατὰ τὶς ἐνδείξεις τῆς πράξεως ἀναλογισμοῦ ἀριθμ. 281/28.2.77 ὅτι, ἡ ἀποζημίωση τῶν ἀκινήτων τούτων καὶ τῶν ἐπικειμένων, ὅπως καθορίστηκε δυνάμει τῆς 2696/28.2.77 ἀποφάσεως τοῦ Πολυμελοῦς Πρωτοδικείου Ἀθηνῶν, παρακατατέθηκε στὸ Ταμεῖο Παρακαταθηκῶν καὶ Δανείων Ἀθηνῶν. Γιὰ τὴν παρακατάθεση αὐτὴ ἔχει ἐκδοθεῖ τὸ 478302/22.12.77 γραμμάτιο συστάσεως παρακαταθήκης γιὰ συνολικὸ ποσὸ δραχμὲς ἑκατὸν ἑξήντα ἐννέα χιλιάδες ἑξακόσιες σαράντα πέντε (169.645) καὶ ὑπὲρ τῆς Δέσποινας συζ. Στυλ. Σπάθα.

Ἡ ἀποζημίωση αὐτὴ θὰ καταβληθεῖ μέσω τοῦ Ταμείου Παρακαταθηκῶν καὶ Δανείων μόνο σὲ ὅσους ἀναγνωρισθοῦν σύμφωνα μὲ τὸ νόμο, ὡς δικαιοῦχοι.

Ἡ ἀνακοίνωση αὐτὴ νὰ δημοσιευθεῖ στὴν Ἐφημερίδα τῆς Κυβερνήσεως.

Ἀθῆναι, 29 Δεκεμβρίου 1977

Μὲν ἐντολὴ Ὑπουργοῦ
Ὁ Διευθυντὴς
ΑΛΕΞ. ΒΑΦΕΙΑΔΗΣ

ΕΚ ΤΟΥ ΕΘΝΙΚΟΥ ΤΥΠΟΓΡΑΦΕΙΟΥ